


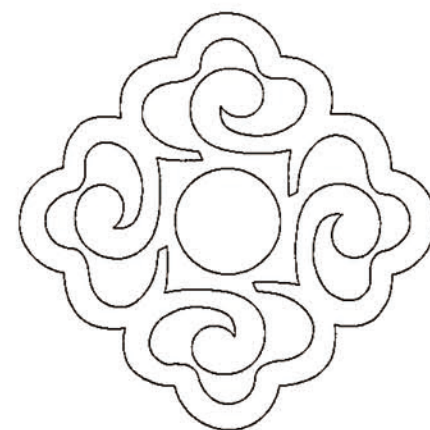

国测集团

GUOCE GROUP


11B公寓11C会展中心北门 门斗方案图

王海
2020.8.24

✓
王
+
Heidi

国测集团工程部

2020年8月22日

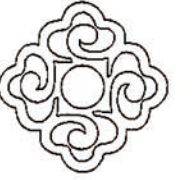

国测集团
GUOCE GROUP

项目总称

NOTE 注意事项:

1. 本图纸之所有权属国测集团。
2. 必须实地复核所有尺寸,不得测量图纸尺寸。
3. 本设计中涉及任何结构性改动,须经原建筑设计单位结构专业负责人核算确认后,方可实施。
4. 本设计中涉及原则性消防方面改动,须经原建筑设计单位相关专业负责人确认后,方可施工。
5. 本图纸若无总工程师签字无效。

空间位置

所属地块

版本

升级原因

升级日期

本图升级后,以最高版本为准

工程总监

总工程师

项目负责人

专业负责人

设计

制图


图纸名称

出图类别


出图编号

出图比例

出图日期

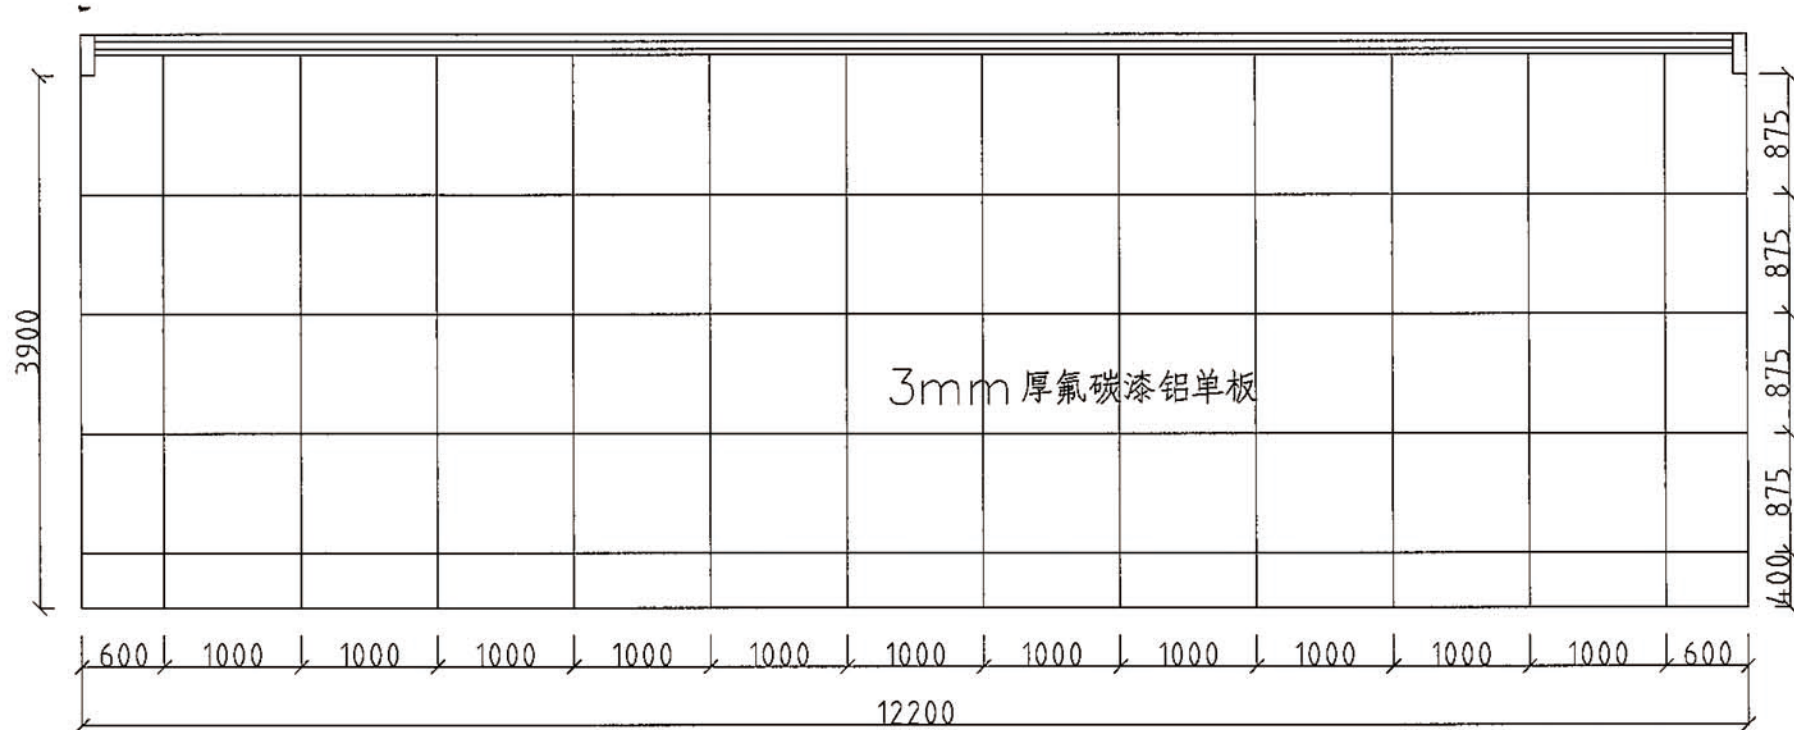

11B 1#2#4#6#首层门头顶面图

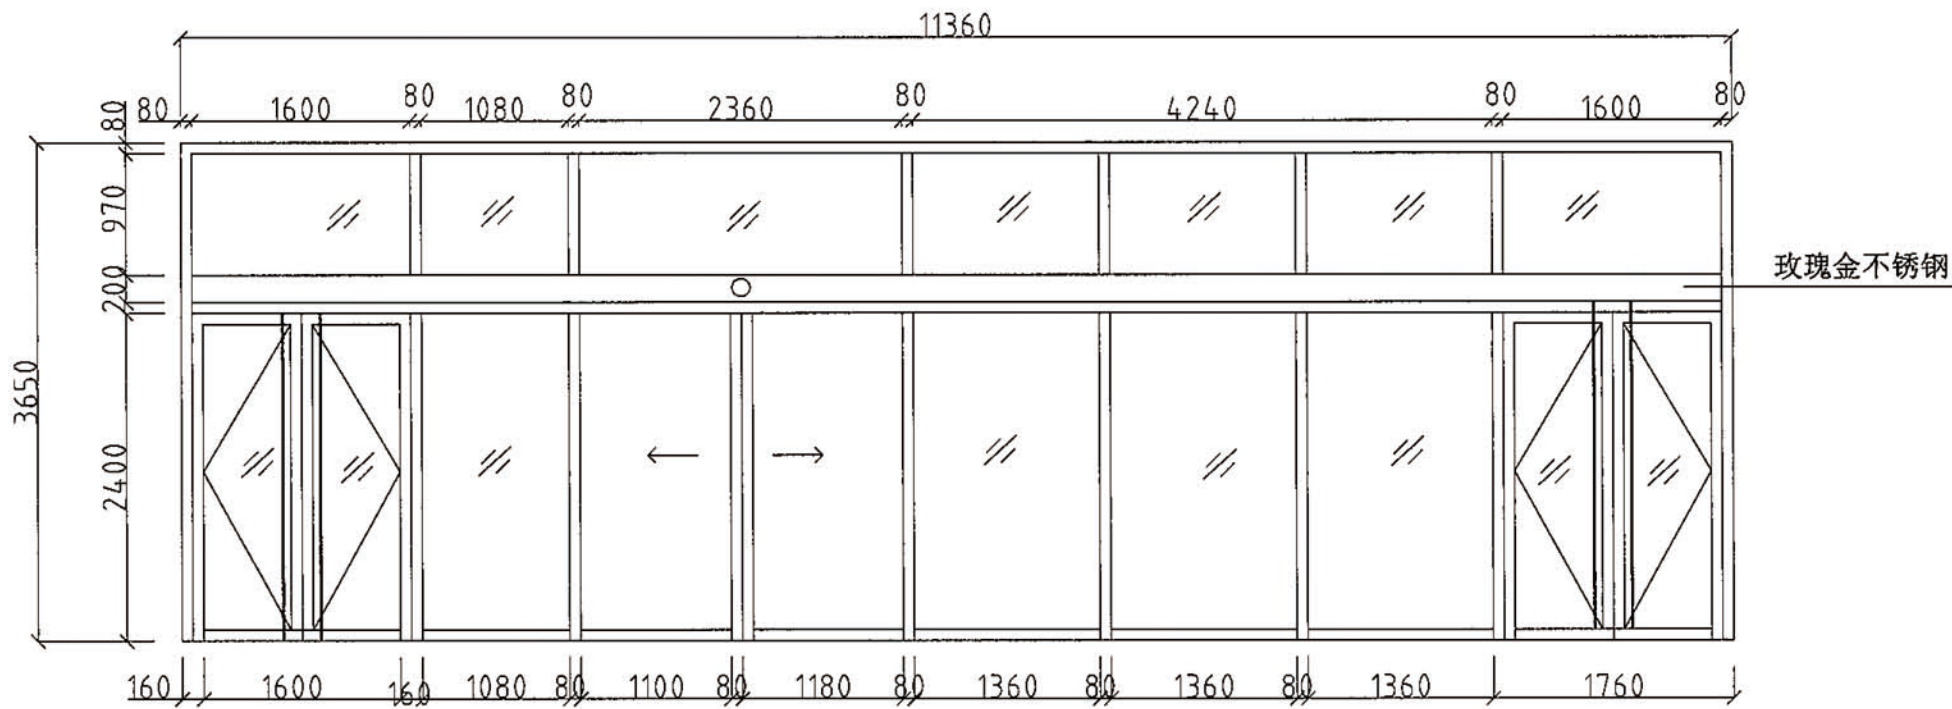

11B 1#2#4#6#首层门头正立面图

注:1.方管80mm*80mm*2mm,40mm*80mm*2mm的镀锌方管(国标),不锈钢厚1.5。
2.钢化玻璃1cm厚。



国测集团
GUOCE GROUP

项目总称

NOTE 注意事项:



1. 本图纸之所有权属国测集团。
2. 必须实地复核所有尺寸, 不得测量图纸尺寸。
3. 本设计中涉及任何结构性改动, 须经原建筑设计单位结构专业负责人核算确认后实施。
4. 本设计中涉及原则性消防方面改动, 须经原建筑设计单位相关专业负责人确认后实施。
5. 本图纸若无总工程师签字无效。

空间位置


所属地块

版本	升级原因	升级日期
本图升级后, 以最新版本为准		
工程总监		
总工程师		
项目负责人		
专业负责人		
设计		
制图		
图纸名称		
出图类别		
出图编号		
出图比例		
出图日期		

3mm厚氟碳漆铝单板

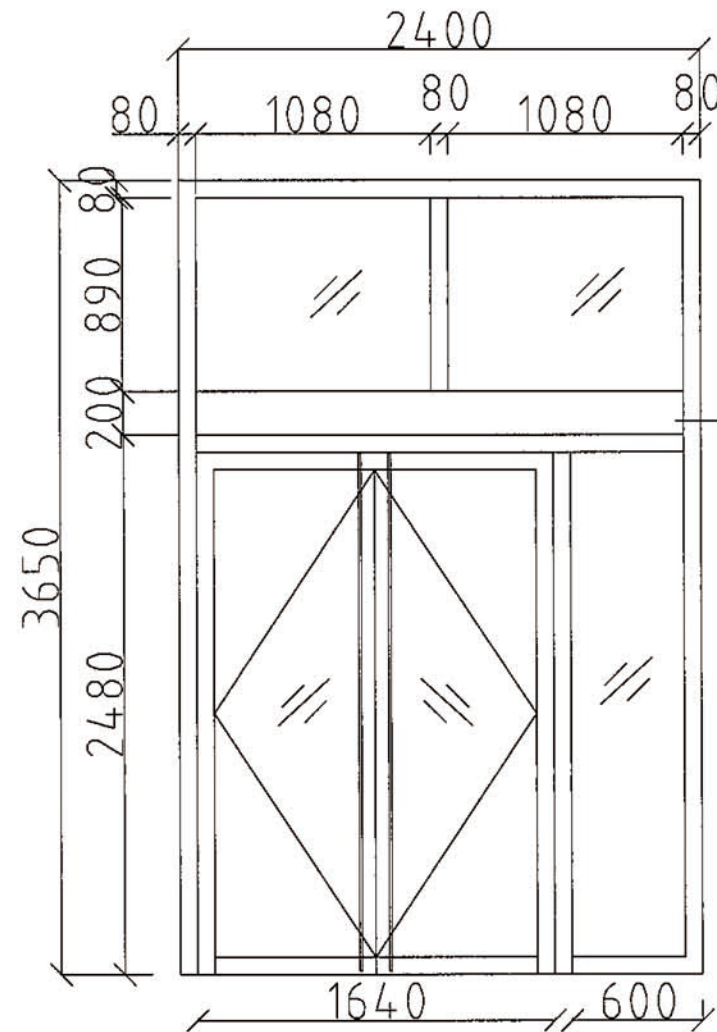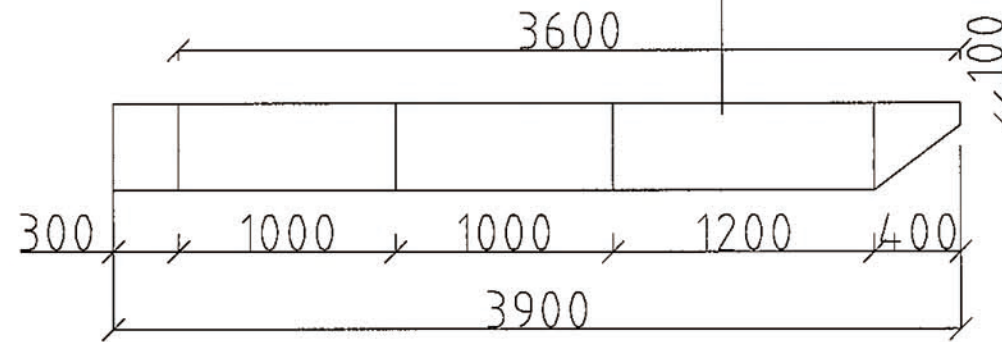

玫瑰金不锈钢

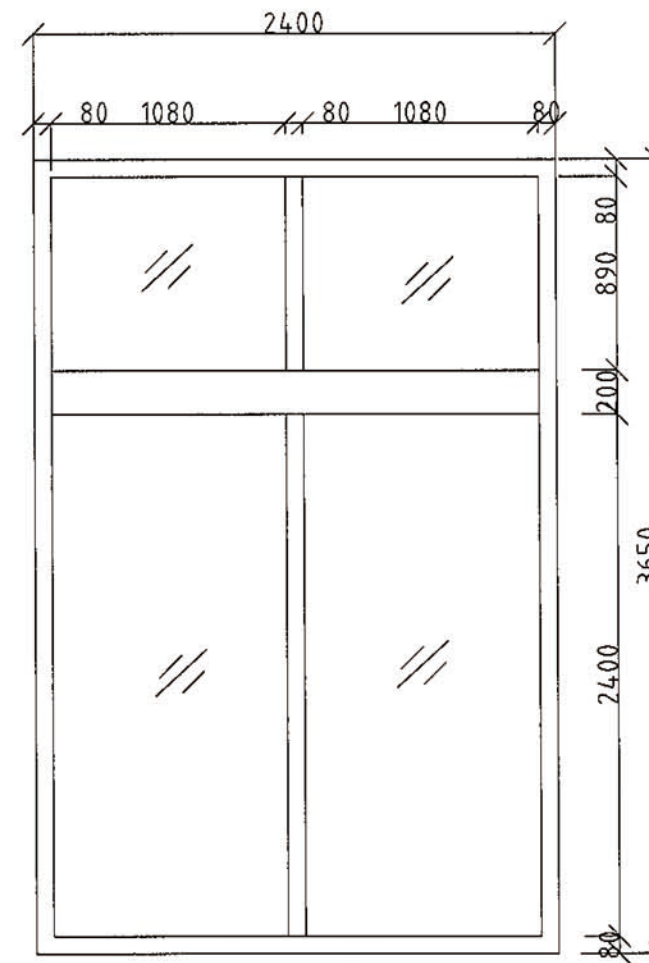

11B 1#2#4#6#门头侧立面图

- 注: 1. 方管80mm*80mm*2mm, 40mm*80mm*2mm的镀锌方管(国标), 不锈钢厚1.5。
2. 钢化玻璃1cm厚。



国测集团
GUOCE GROUP

项目总称

NOTE 注意事项:

1. 本图纸之所有权属国测集团。
2. 必须实地复核所有尺寸, 不得测量图纸尺寸。
3. 本设计中涉及任何结构性改动, 须经原建筑设计单位结构专业负责人核算确认后实施。
4. 本设计中涉及原则性消防方面改动, 须经原建筑设计单位相关专业负责人确认后实施。
5. 本图纸若无总工程师签字无效。

空间位置

所属地块


版本	升级原因	升级日期
----	------	------

本图升级后, 以最新版本为准


工 程 监	
总 工 程 师	
项目负	
专业负	
设 计	
制 图	

图纸名称

出图类别	
出图编号	
出图比例	
出图日期	

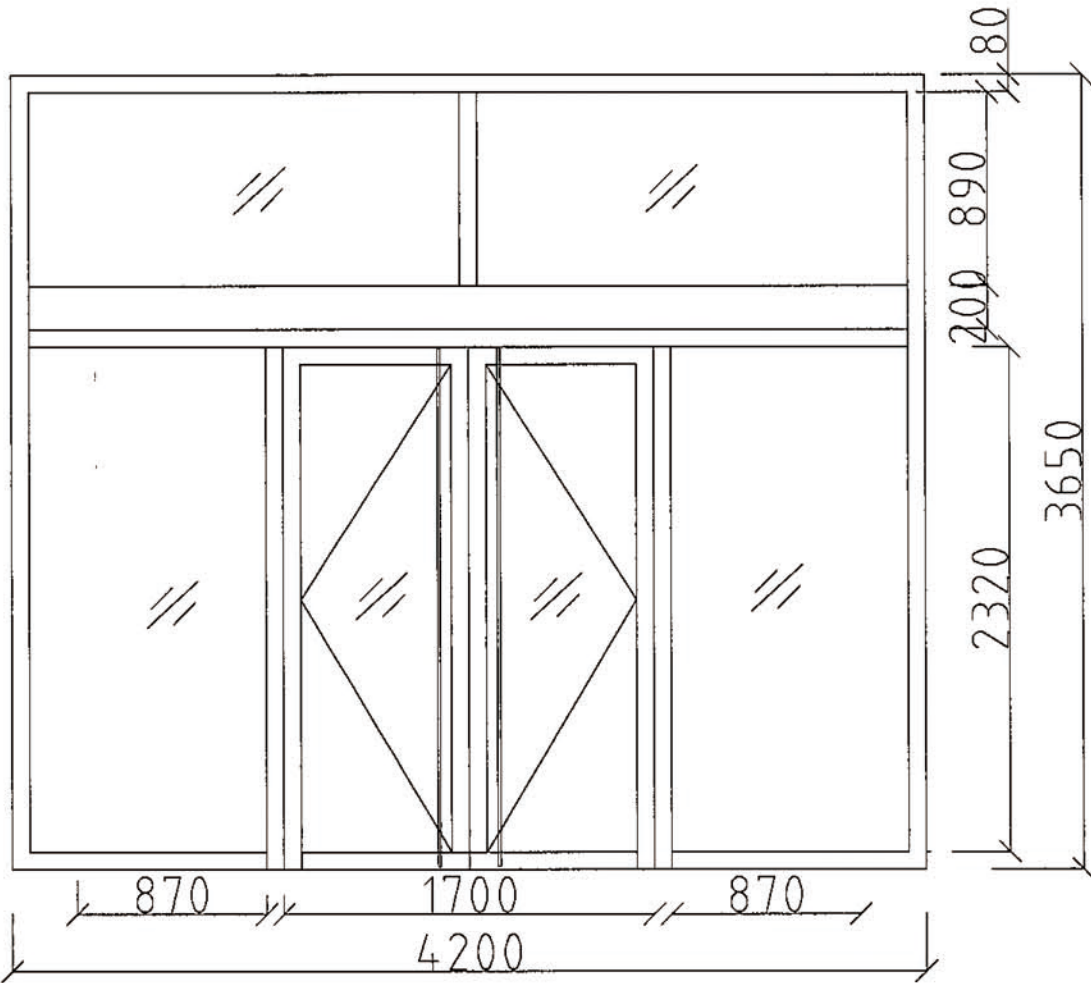

11B 7A#-7B#首层门头正立面图

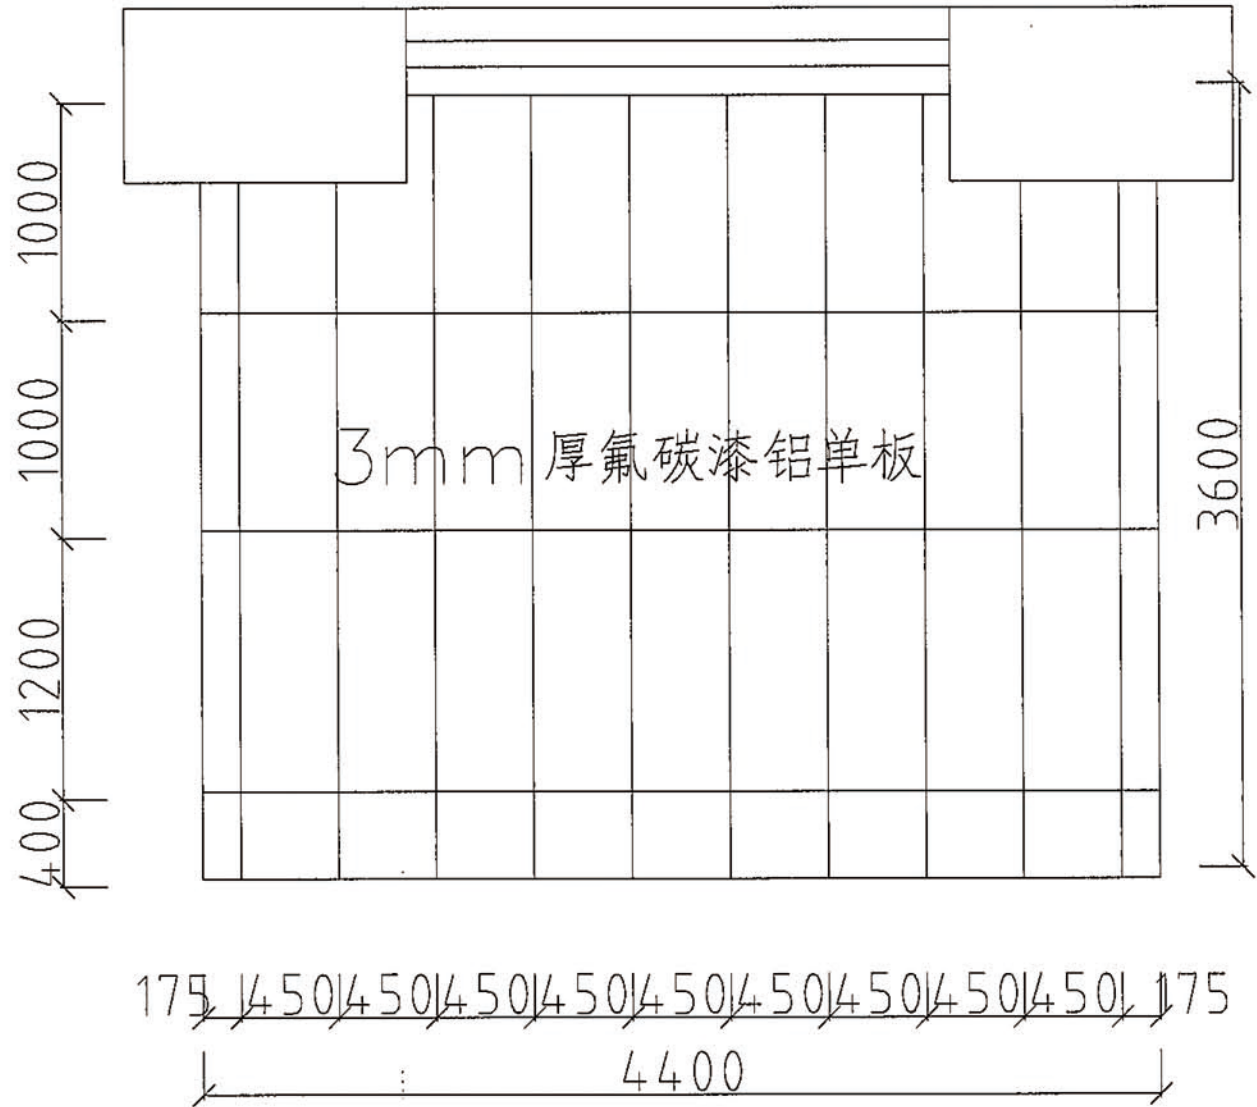

11B 7A#-7B#首层门头顶面图

注: 1. 方管80mm*80mm*2mm, 40mm*80mm*2mm 的镀锌方管(国标), 不锈钢厚1.5。
2. 钢化玻璃1cm厚。



国测集团
GUOCE GROUP

项目总称

NOTE 注意事项:

1. 本图纸之所有权属国测集团。
2. 必须实地复核所有尺寸, 不得测量图纸尺寸。
3. 本设计中涉及任何结构性改动, 须经原建筑设计单位结构专业负责人核算确认后, 方可实施。
4. 本设计中涉及原则性消防方面改动, 须经原建筑设计单位相关专业负责人确认后, 方可施工。
5. 本图纸若无总工程师签字无效。

空间位置

所属地块

版本	升级原因	升级日期
----	------	------

本图升级后, 以最高版本为准

工程总监

总工程师

项目负责人

专业负责人

设计

制图


图纸名称

出图类别


出图编号

出图比例


出图日期

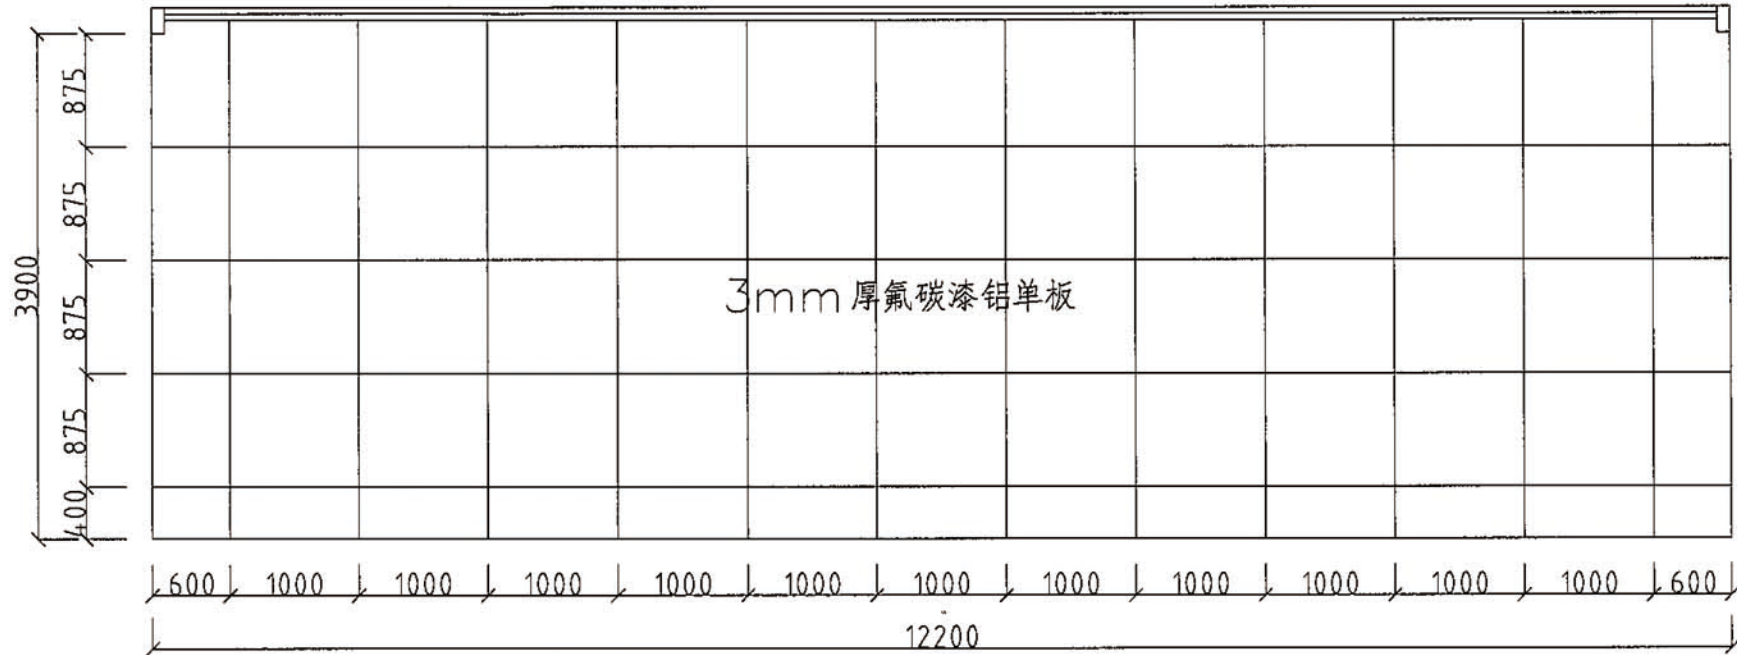

11B 7A-1#首层门头顶面图

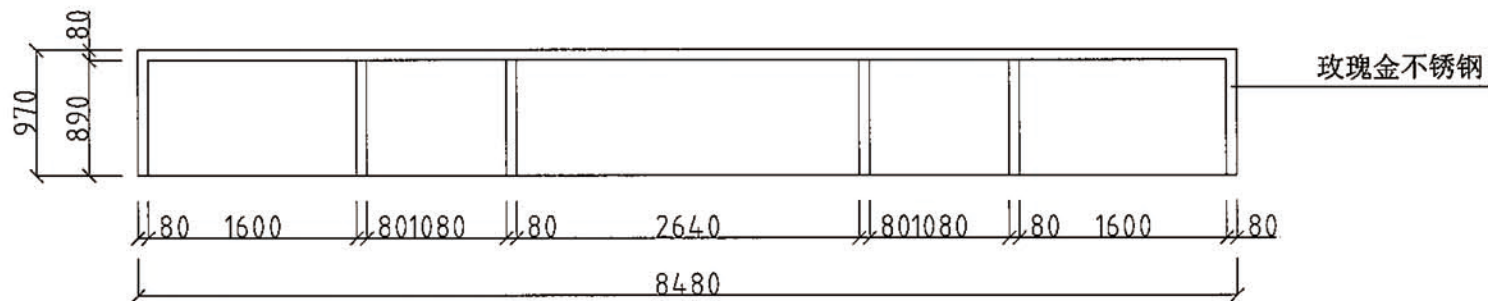

11B 7A-1#门头正立面加高图

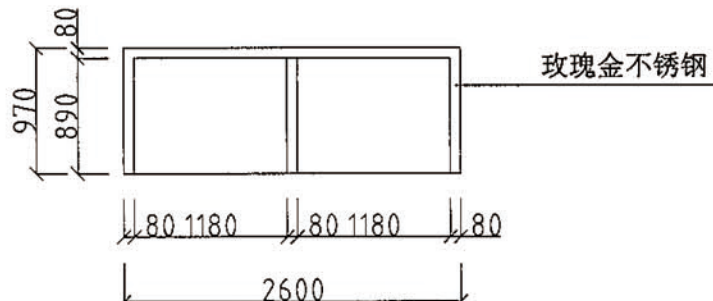

11B 7A-1#门头侧立面加高图



国测集团
GUOCE GROUP

项目总称

NOTE 注意事项:

1. 本图纸之所有权属国测集团。
2. 必须实地复核所有尺寸, 不得测量图纸尺寸。
3. 本设计中涉及任何结构性改动, 须经原建筑设计单位相关专业负责人核算确认后, 方可实施。
4. 本设计中涉及及消防方面改动, 须经原建筑设计单位相关专业负责人确认后, 方可施工。
5. 本图纸若无总工程师签字无效。

空间位置

所属地块

版本 升级原因 升级日期

本图升级后, 以最新版本为准

工程总监

总工程师

项目负责人

专业负责人

设计

制图

图纸名称


出图类别

出图编号


出图比例

出图日期


11C会展中心北门平面图

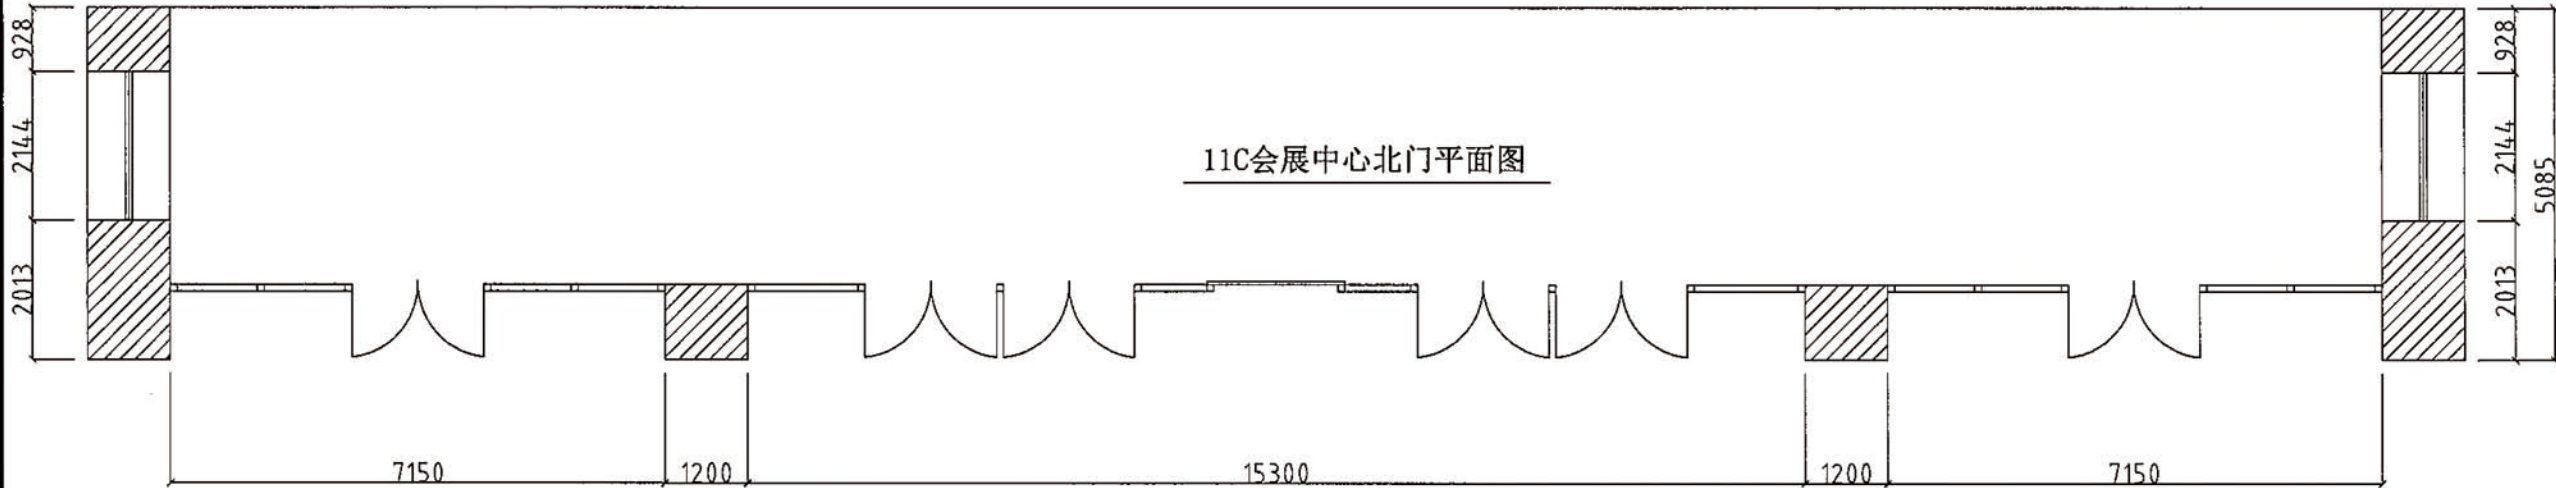

11C会展中心北门正立面图

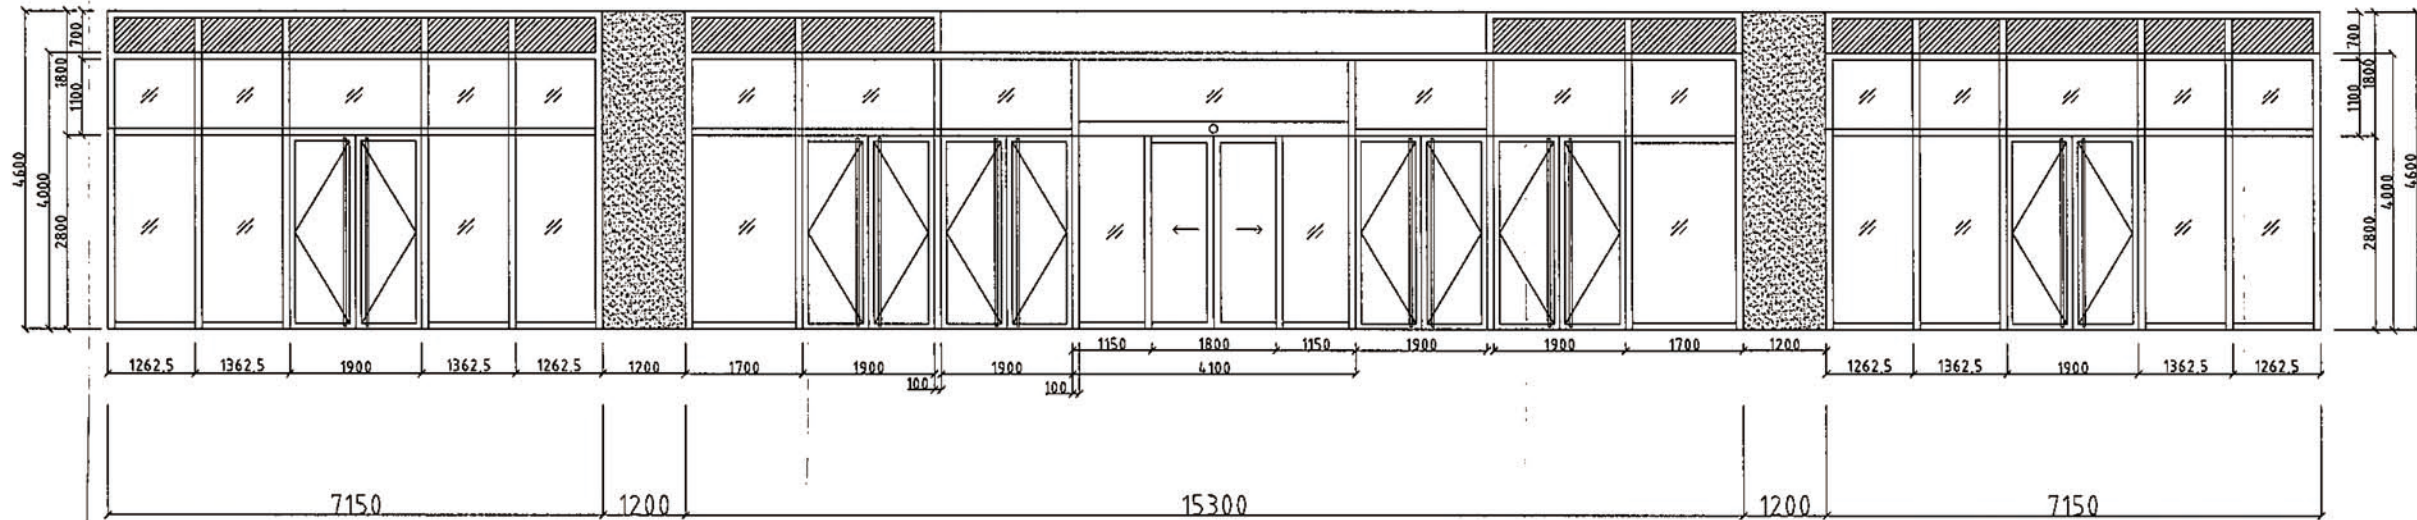

- 注: 1. 铝型材160mm*100mm*4.0mm
2. 门框65x50*1.8厚
3. 钢化玻璃及5mm中空钢化玻璃。

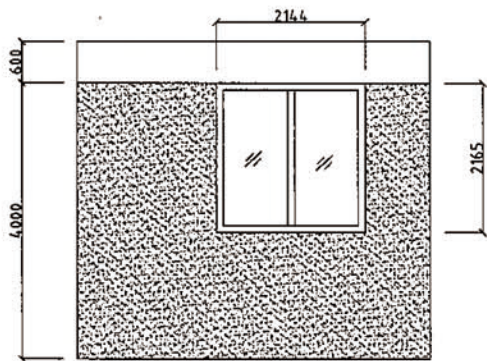

备注: 新做门斗隔断高度至结构板底5800mm, 天花以上双面铝板中间加玻璃棉保温