

国测集团
GUOCE GROUP

项目总称


NOTE 注意事项:

1. 本图纸之所有权属 国测集团。
2. 必须实地复核所有尺寸, 不得测量图纸尺寸。
3. 本设计中涉及任何结构性改动, 须经原建筑设计单位结构专业负责人核算确认后, 方可实施。
4. 本设计中涉及原则性消防方面改动, 须经原建筑设计单位相关专业负责人确认后, 方可施工。
5. 本图纸若无总工程师签字无效。


空间位置

所属地块

版本	升级原因	升级日期
本图升级后, 以最高版本为准		
10B地块5#楼排烟道移位平面图		
10B地块直燃机房处排烟道移位平面图		
剖面示意图		
出图类别		
出图编号	N-01	
出图比例		
出图日期		

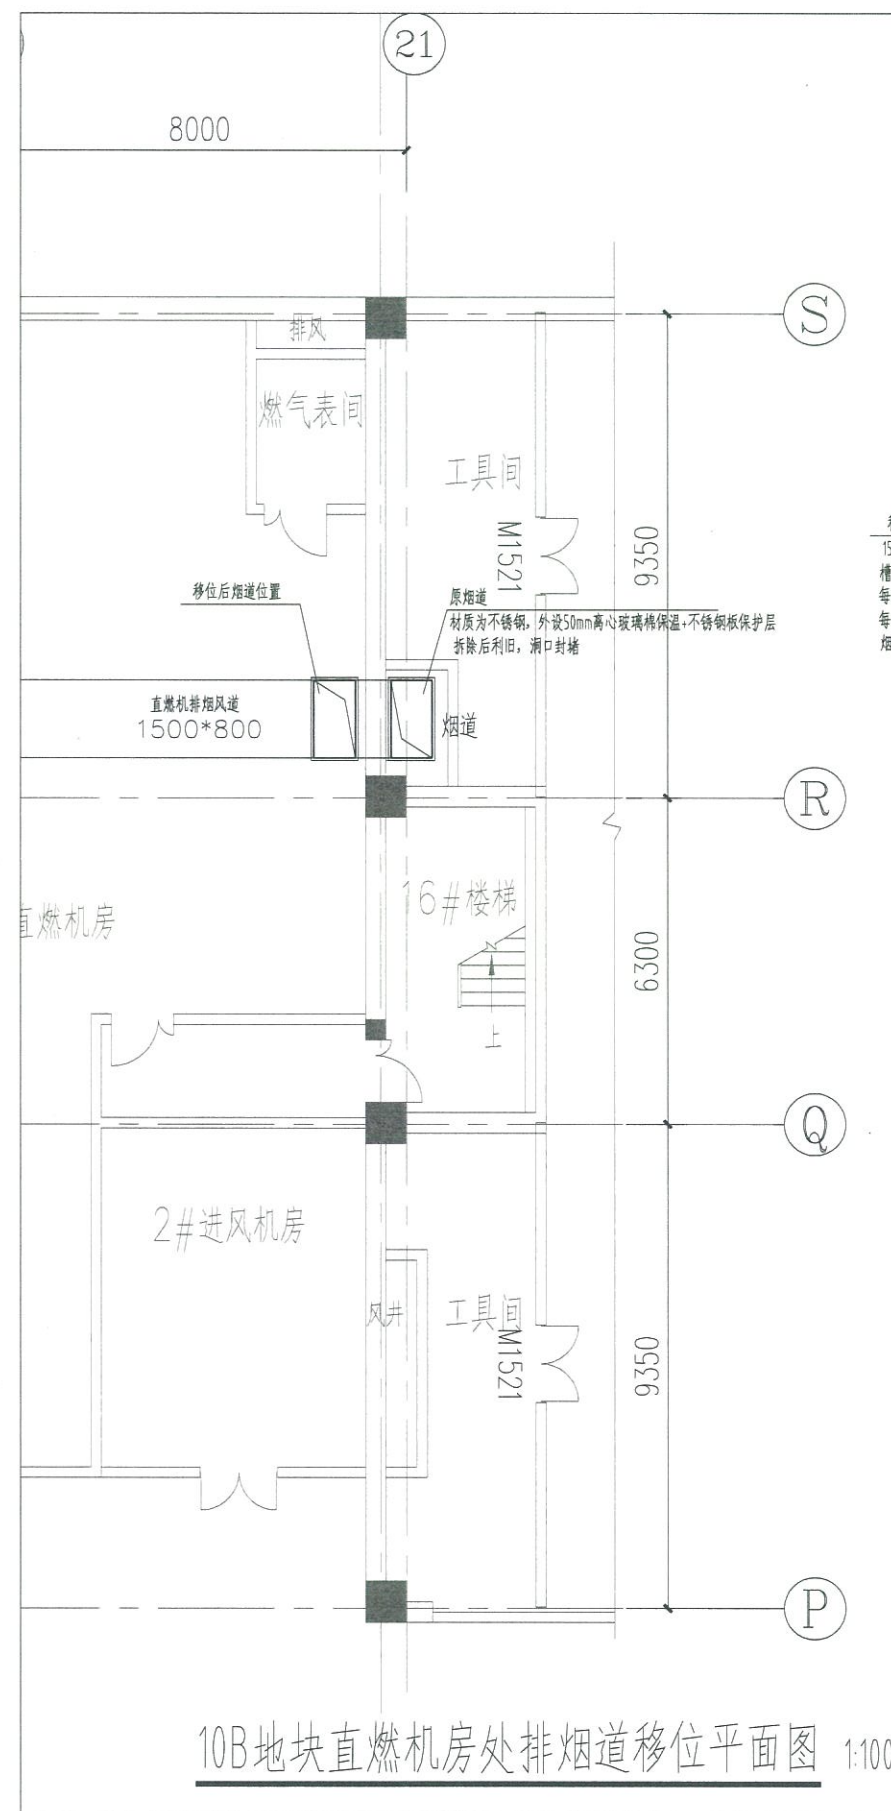


10B地块直燃机房处排烟道移位平面图 1:100

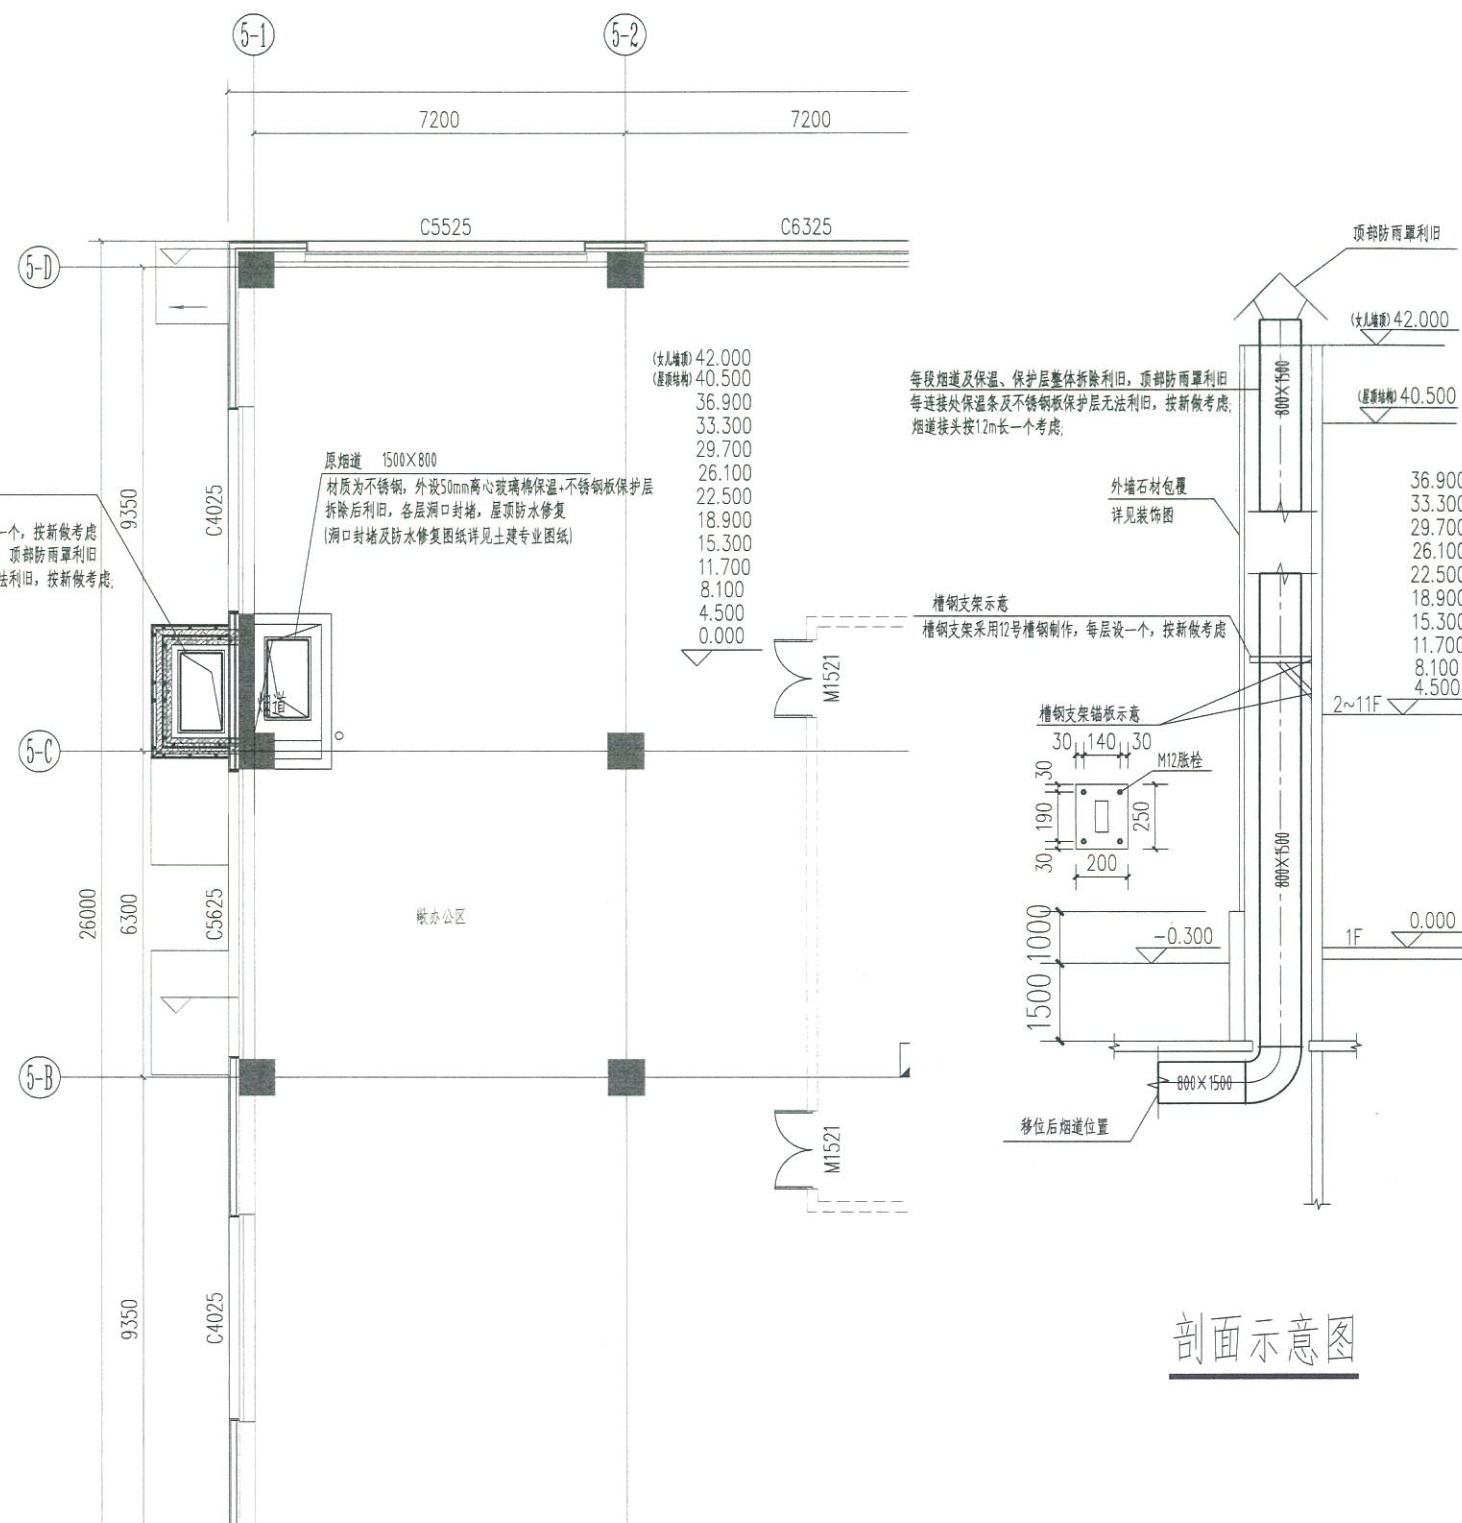


10B地块5#楼排烟道移位平面图 1:100

剖面示意图

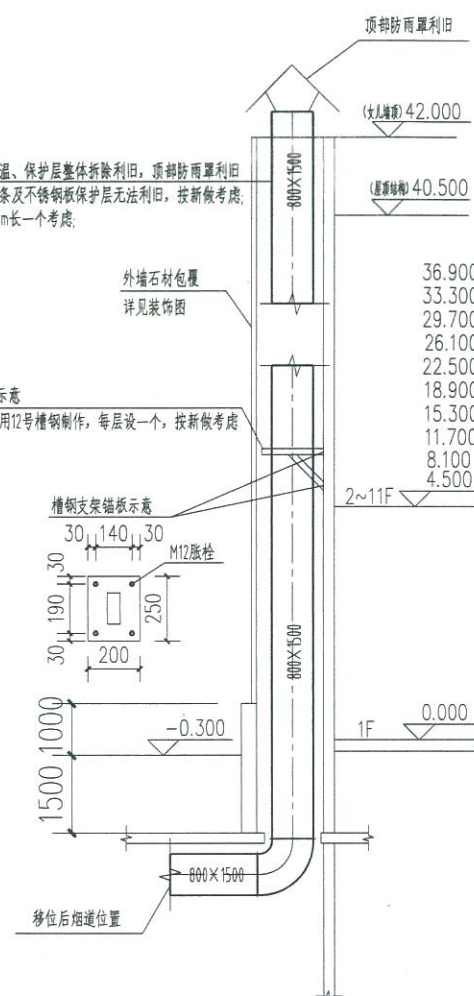



賀學正

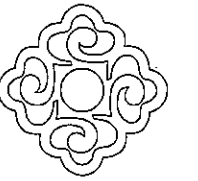

国测集团
GUOCE GROUP

项目名称

NOTE 注意事项:

1. 本图纸之所有权属国测集团。
2. 必须实地复核所有尺寸, 不得测量图纸尺寸。
3. 本设计中涉及任何结构性改动, 须经原建筑设计单位结构专业负责人核算确认后, 方可实施。
4. 本设计中涉及原则性消防方面改动, 须经原建筑设计单位相关专业负责人确认后, 方可施工。
5. 本图纸若无工程师签字无效。

空间位置

所属地块

版本 升级原因 升级日期

本图升级后, 以最高版本为准

图纸名称

10B 地块
直燃机房烟筒干挂石材详图

出图类别



出图编号

出图比例

出图日期

J-03

2025/3/6

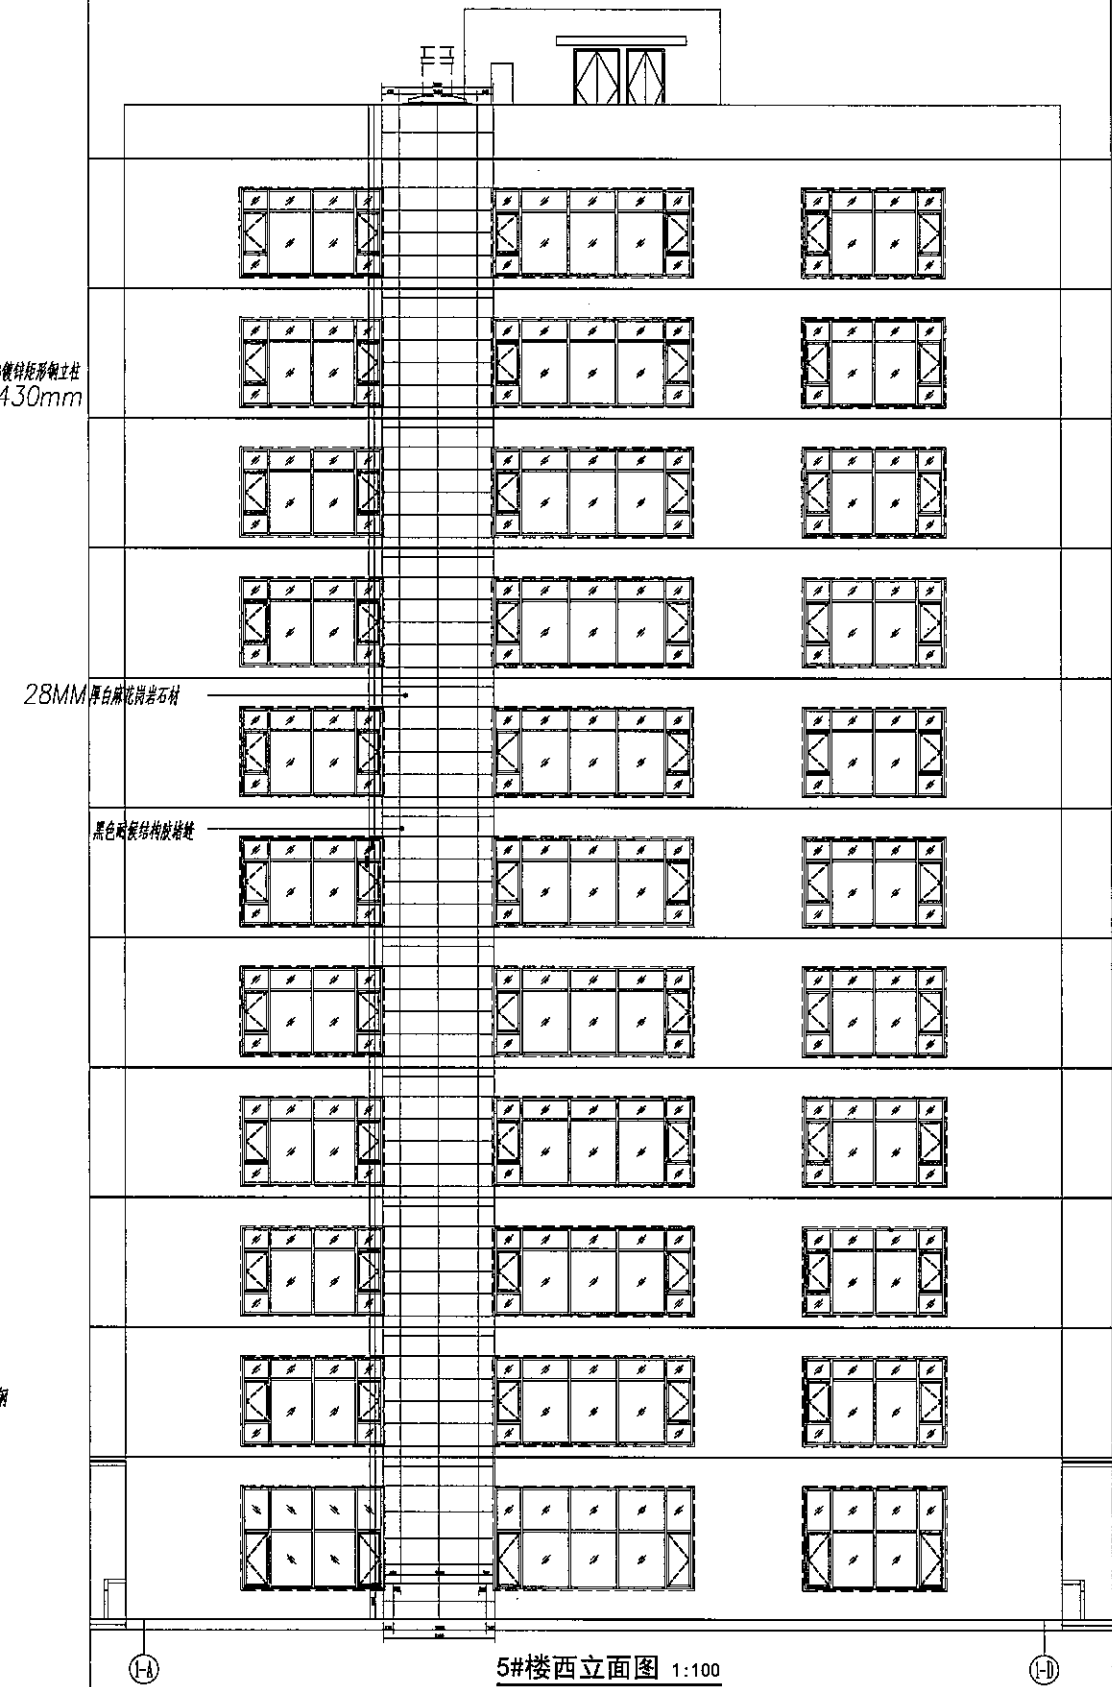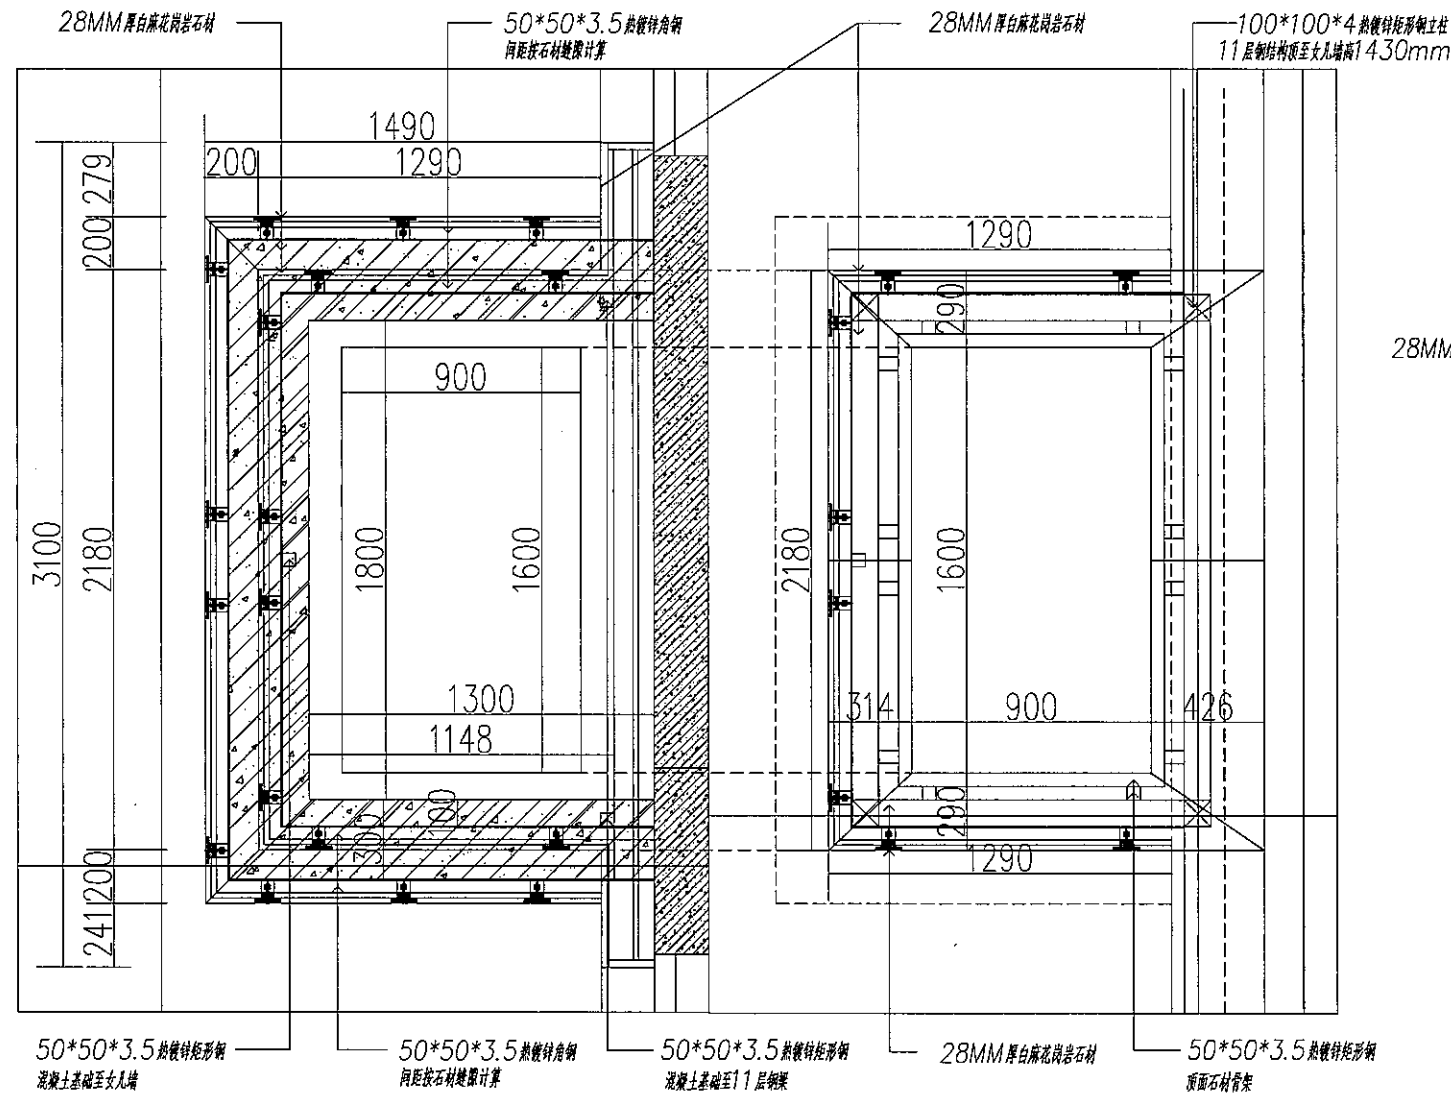

5#楼西立面图 1:100

① PLAN 10B地块直燃机房烟筒干挂石材详图
SCALE